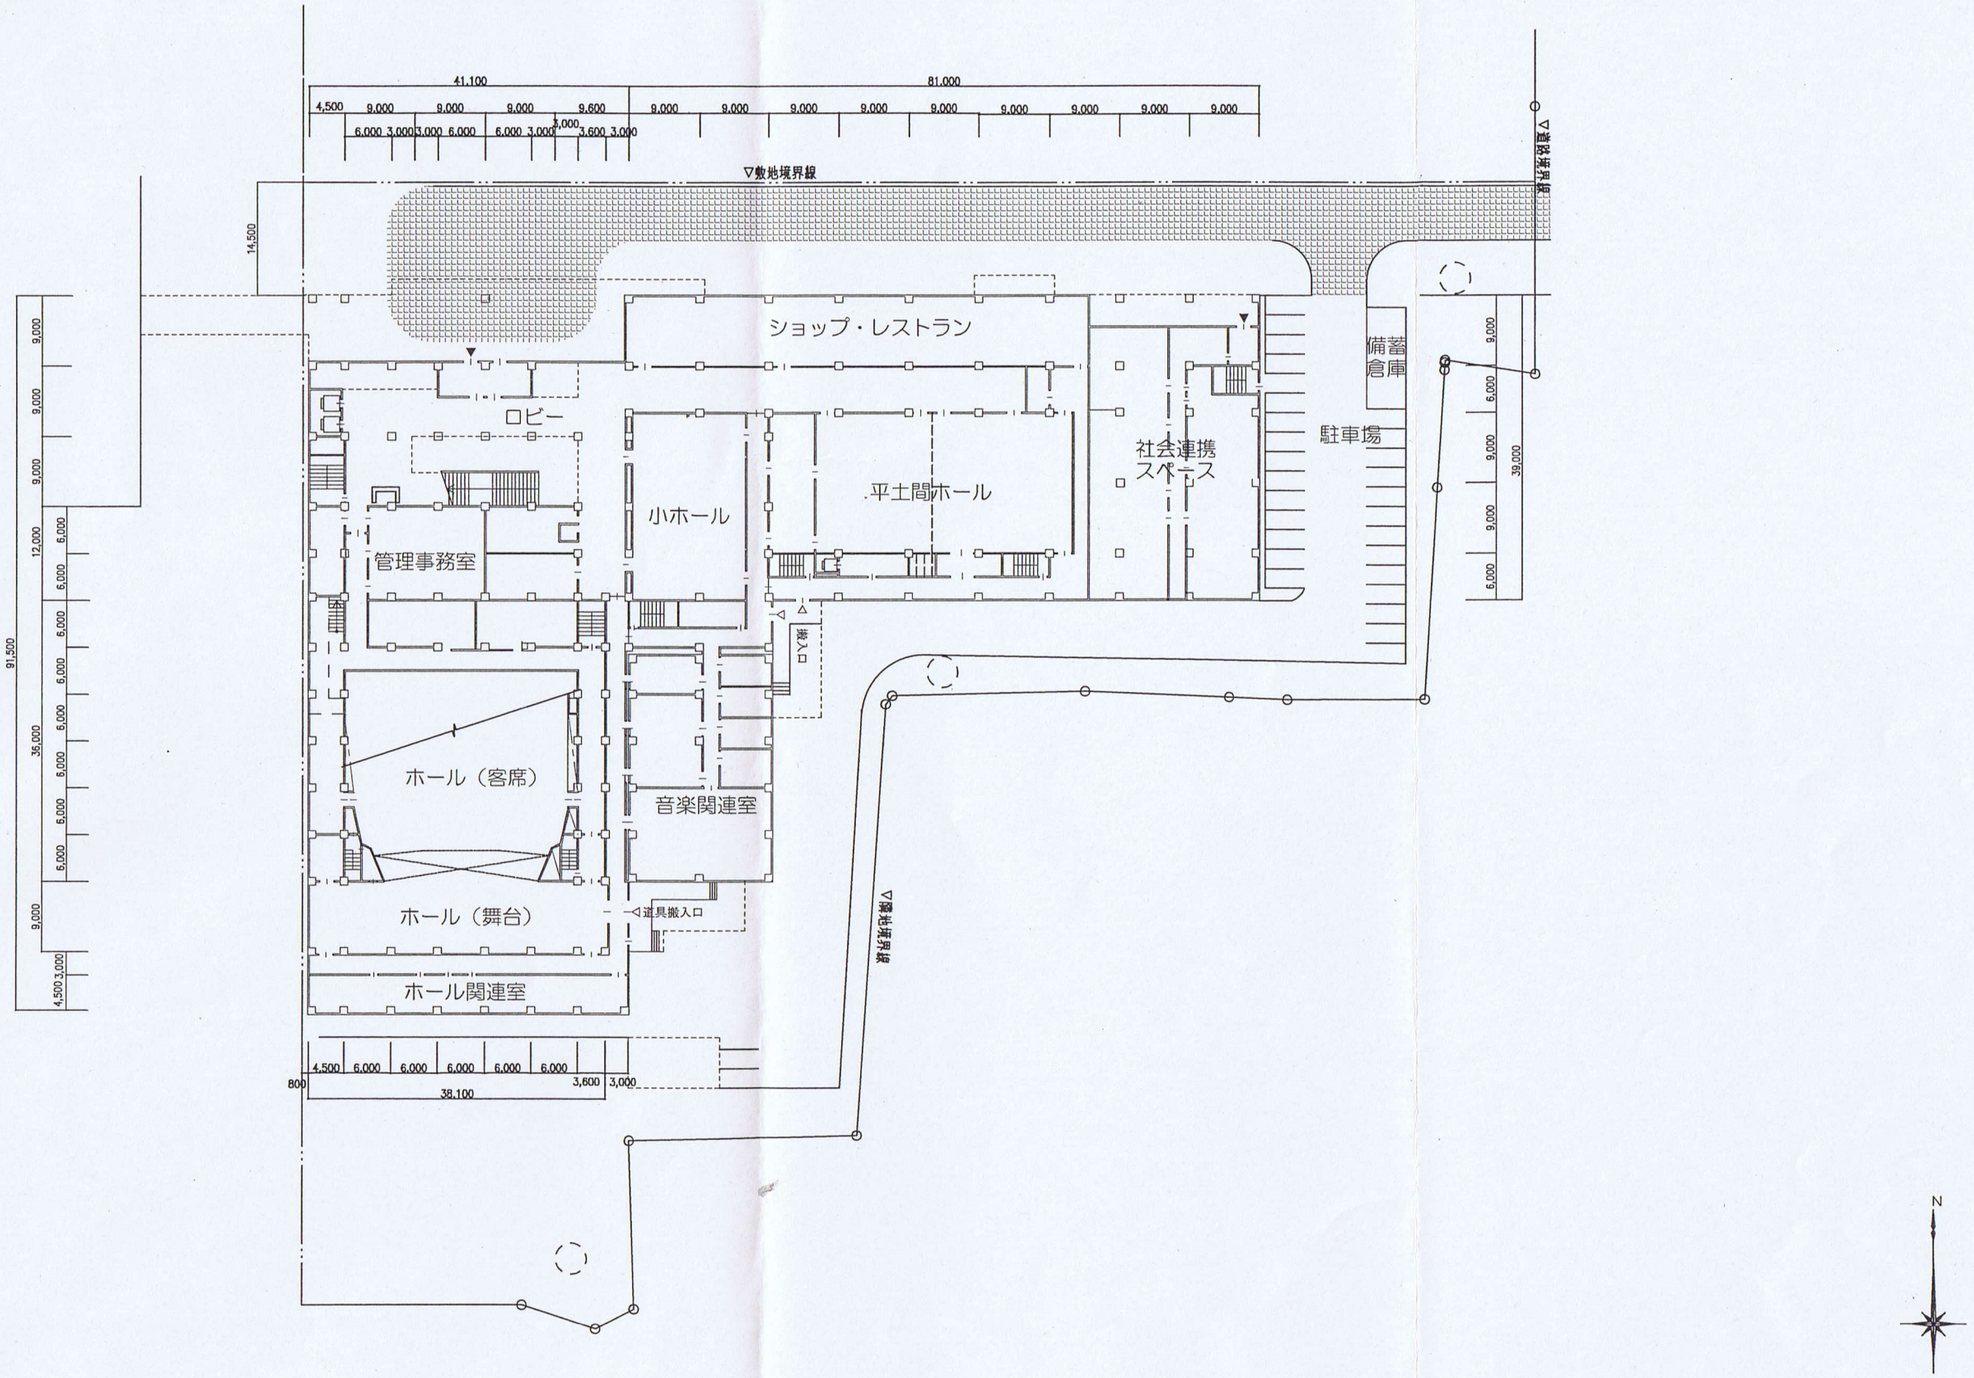

株式会社山下設計　市民開放施設平面図 1階　A3:S=1/800　B-11

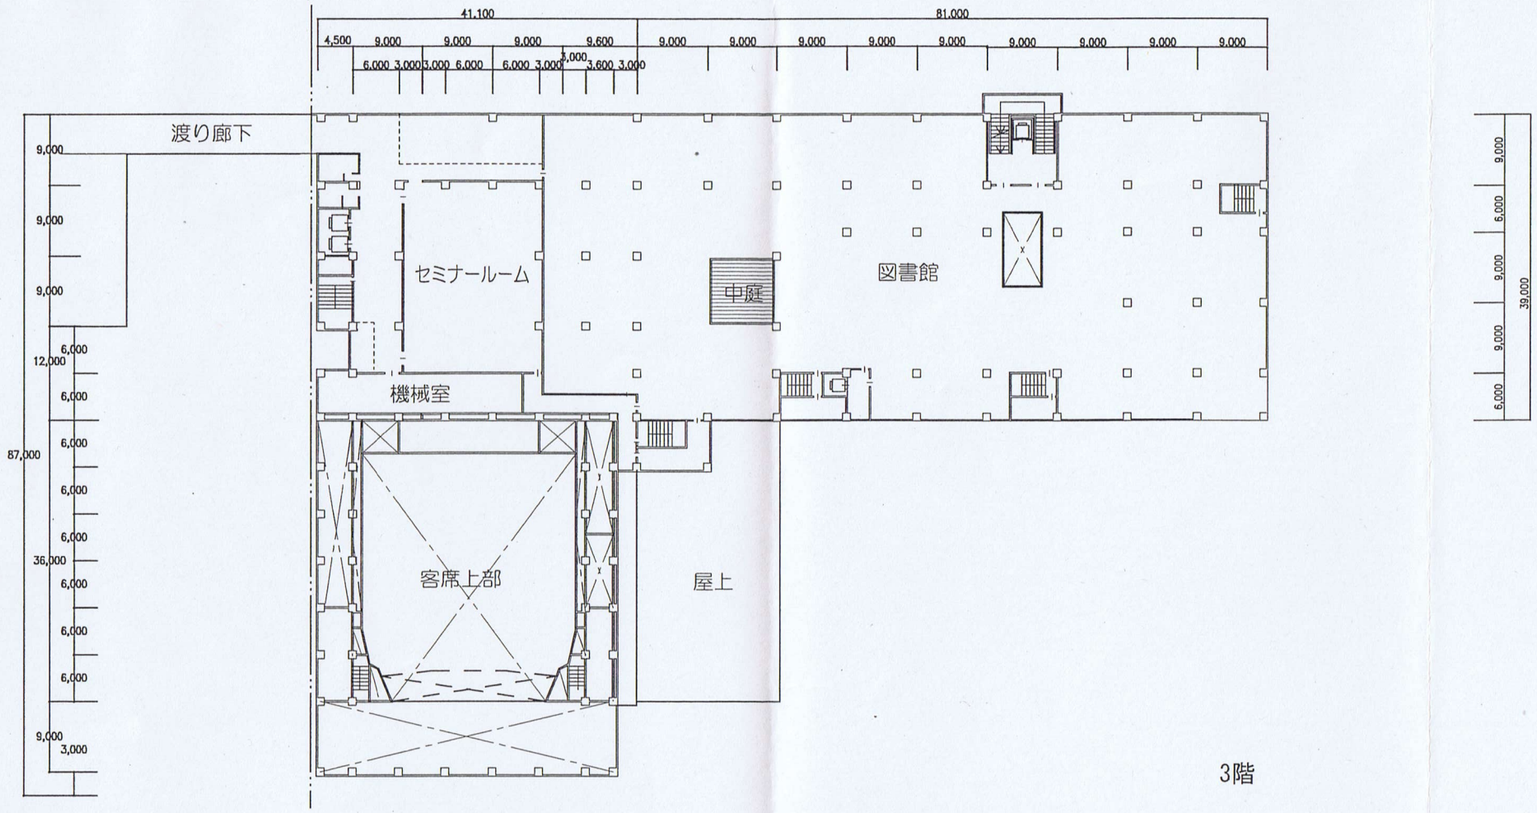

3階

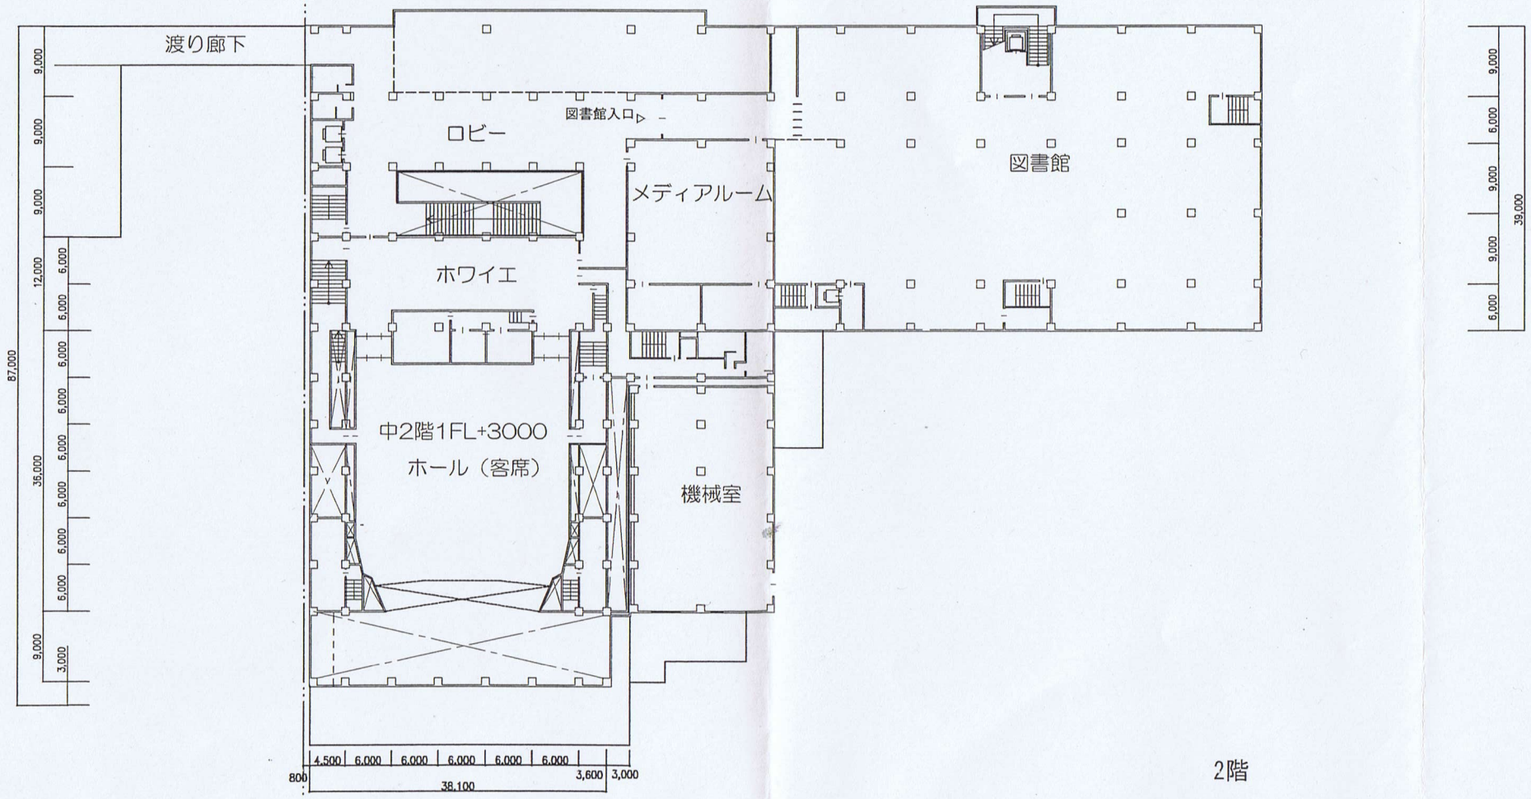

2階

株式会社山下設計　市民開放施設平面図 2_3階　A3:S=1/800　B-12

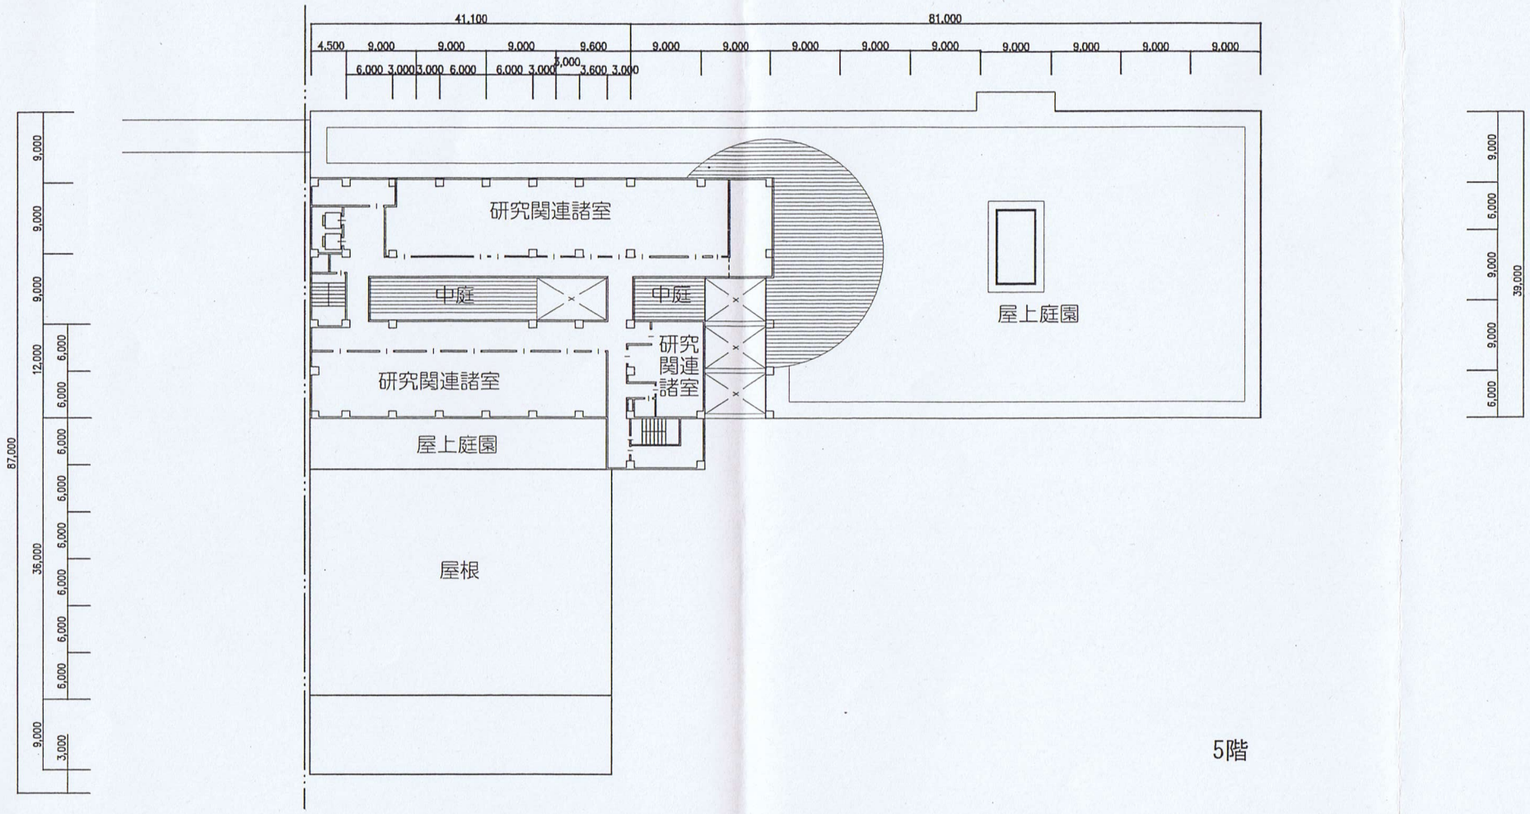

5階

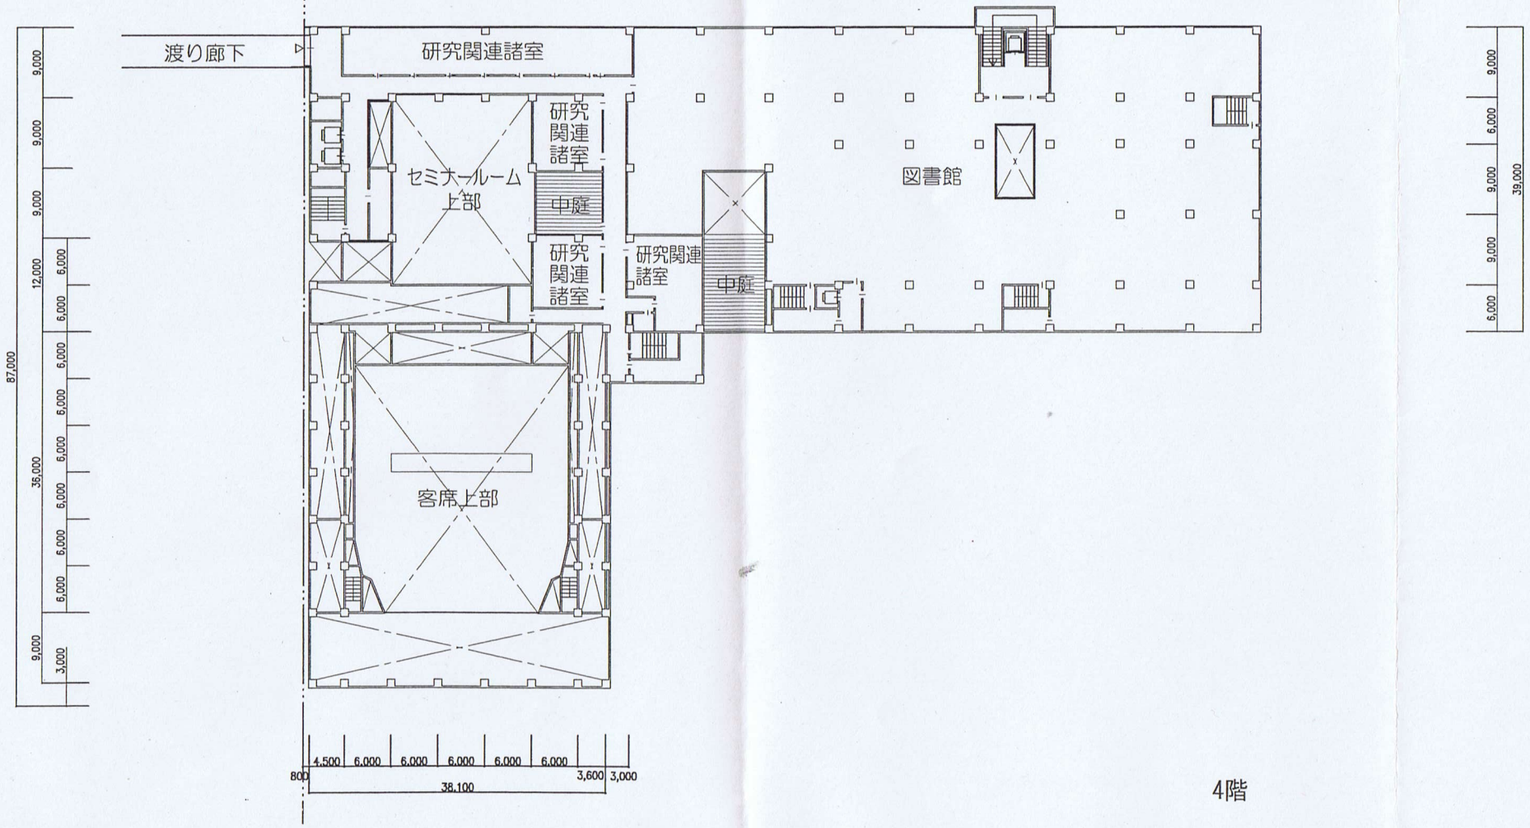

4階

株式会社山下設計 市民開放施設平面図 4_5階　A3:S=1/800　B-13